



REZ A-A' M1:100

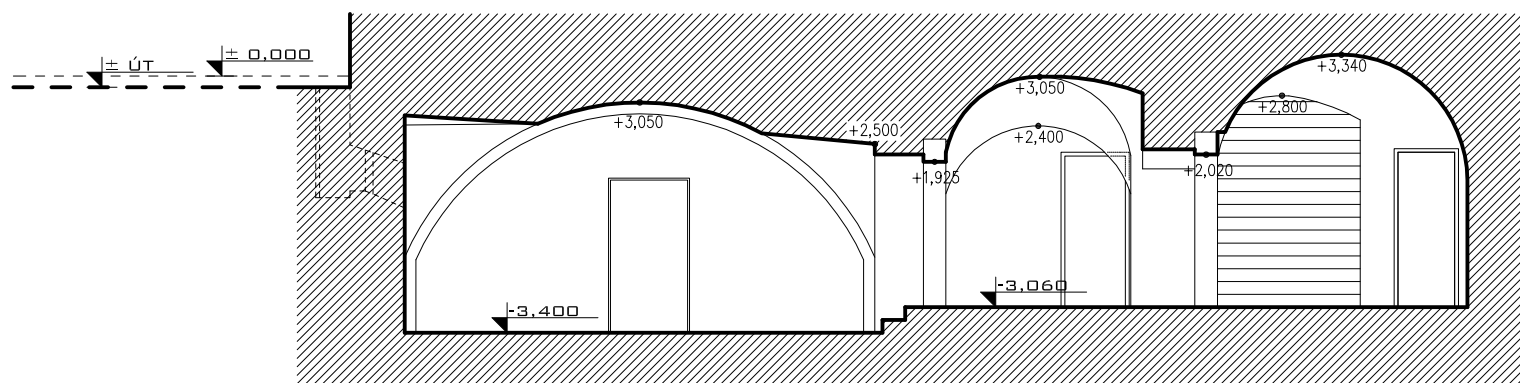


REZ B-B' M1:100

LEGENDA MATERIÁLOV

 EXISTUJÚCE MURIVO

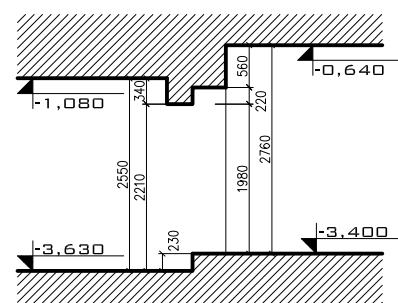


rez C

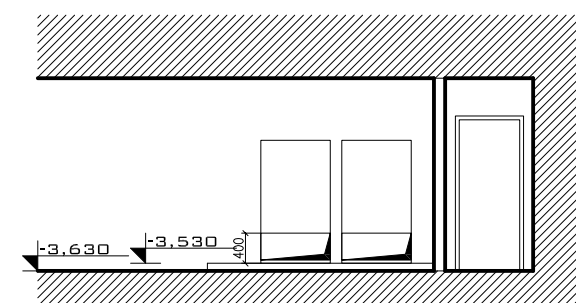

rez D

ARCHITEKTÚRA

JEDNOSTUPŇOVÝ PROJEKT

Zodp.projektant :Ing. MARTIN WAGNER		<div> BEVVA s.r.o., Ovocná č.12, 917 08 TRNAVA IČO: 46 813 080</div>	
Vypracoval : Ing. KATARÍNA HEČKOVÁ, Ing. MARTIN WAGNER			
Kreslil : Ing. KATARÍNA HEČKOVÁ			
Investor : Mesto Trnava v zastúpení STEFE Trnava, s.r.o., Františkánska 71/16, Trnava			
Názov stavby: PIZZERIA HISTORY ZAMERANIE SKUTKOVÉHO STAVU		Dátum : 09/2016	Stupeň : S.P.
Miesto stavby: Trojičné námestie 11, 917 01 Trnava katastr. územie Trnava, parc.č.: 696, 695/4		Zákazka č.:	Formát : 2xA4
Obsah: REZY		Číslo výkresu : 4	Mierka 1:100