



REZ A-A' M1:100

LEGENDA MATERIÁLOV


- EXISTUJÚCE MURIVO
- KONŠTRUKCIE URČENÉ NA BÚRANIE

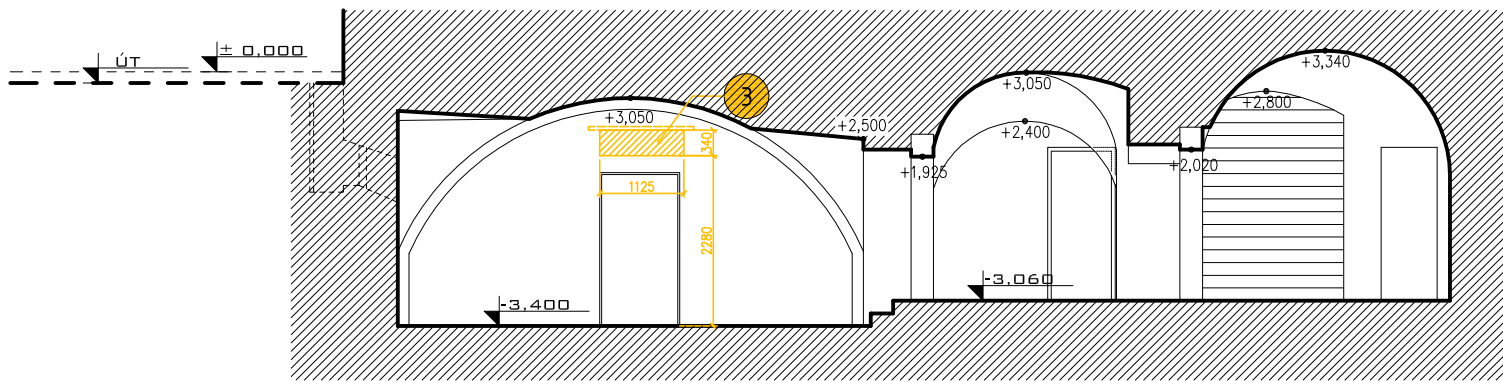

REZ B-B' M1:100

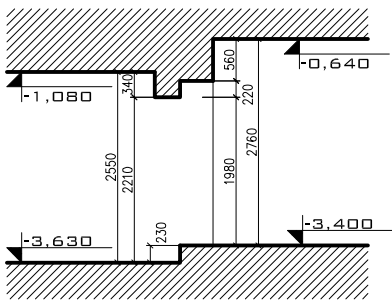

rez C

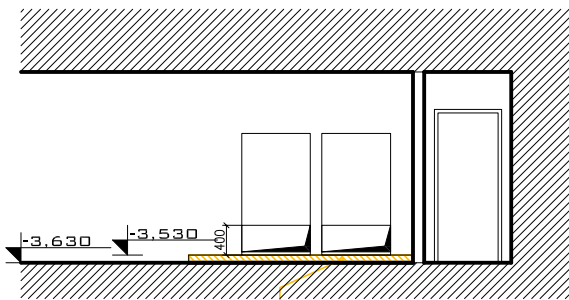


rez D

POZNÁMKA

- 1 VYBÚRANIE EXISTUJÚCEHO ZÁKLADU
- 2 VYBÚRANIE DVERÍ VRÁTANE ZÁRUBNE
- 3 VYBÚRANIE STAVEB. OTVORU PRE VZT

ARCHITEKTÚRA

JEDNOSTUPŇOVÝ PROJEKT

Zodp.projektant :Ing. MARTIN WAGNER	<div> BEVVA s.r.o., Ovocná č.12, 917 08 TRNAVA IČO: 46 813 080</div>	
Vypracoval : Ing. KATARÍNA HEČKOVÁ, Ing. MARTIN WAGNER		
Kreslil : Ing. KATARÍNA HEČKOVÁ		
Investor : Mesto Trnava v zastúpení STEFE Trnava, s.r.o., Františkánska 71/16, Trnava		
Názov stavby: PIZZERIA HISTORY STAVEBNÉ ÚPRAVY	Dátum : 09/2016 Stupeň : S.P.	
Miesto stavby: Trojičné námestie 11, 917 01 Trnava katastr. územie Trnava, parc.č.: 696, 695/4		
Obsah: REZY	Zákazka č.:	Formát : 2xA4
	Číslo výkresu : 7	Mierka 1:100