



LIMBOVÁ 11 - OPRAVA OCEĽOVÉHO SCHODISKA

Pôdorys

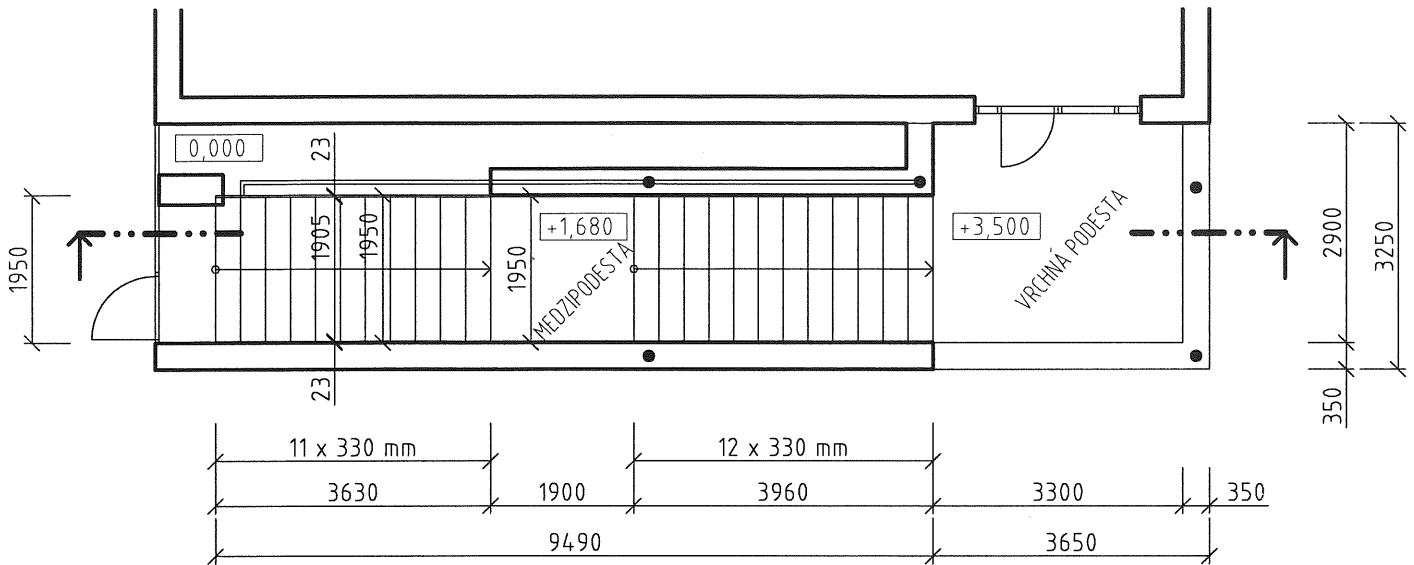

Rez

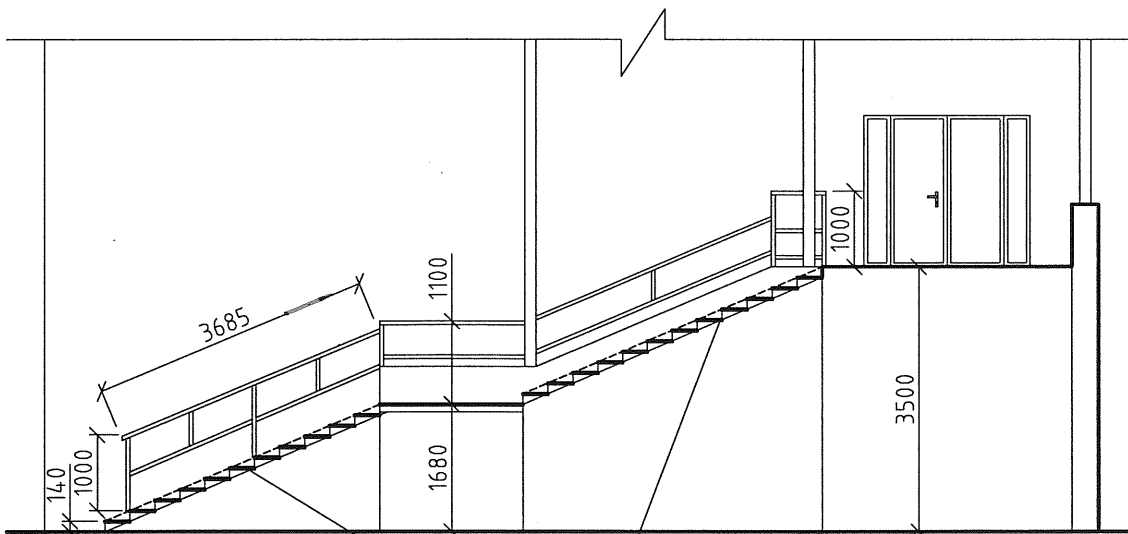

nové ocelové pozinkované, protišmykové
podlahové rošty, rozm. 195x33 cm
(dl.xš), výška stupňa 14 cm