


Schéma skladby výkladu

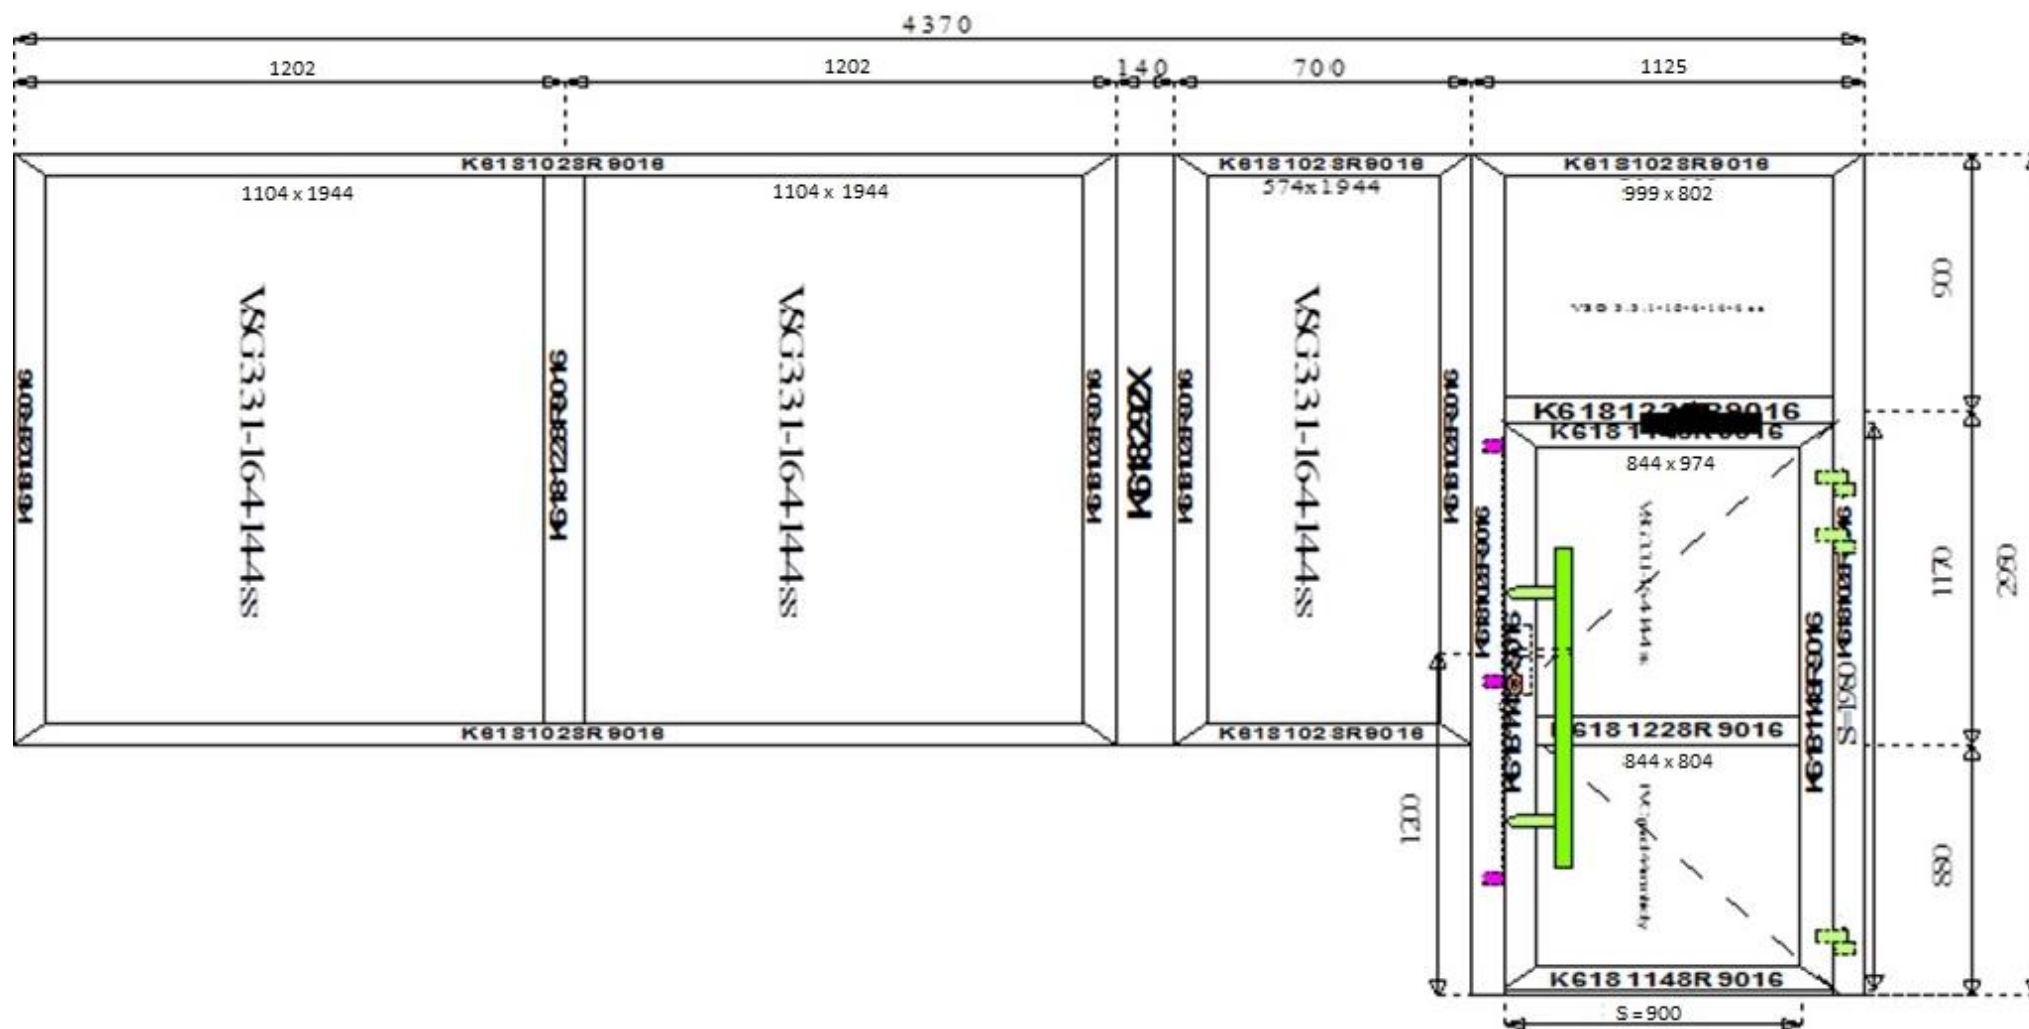

Podhládový panel nad vstup

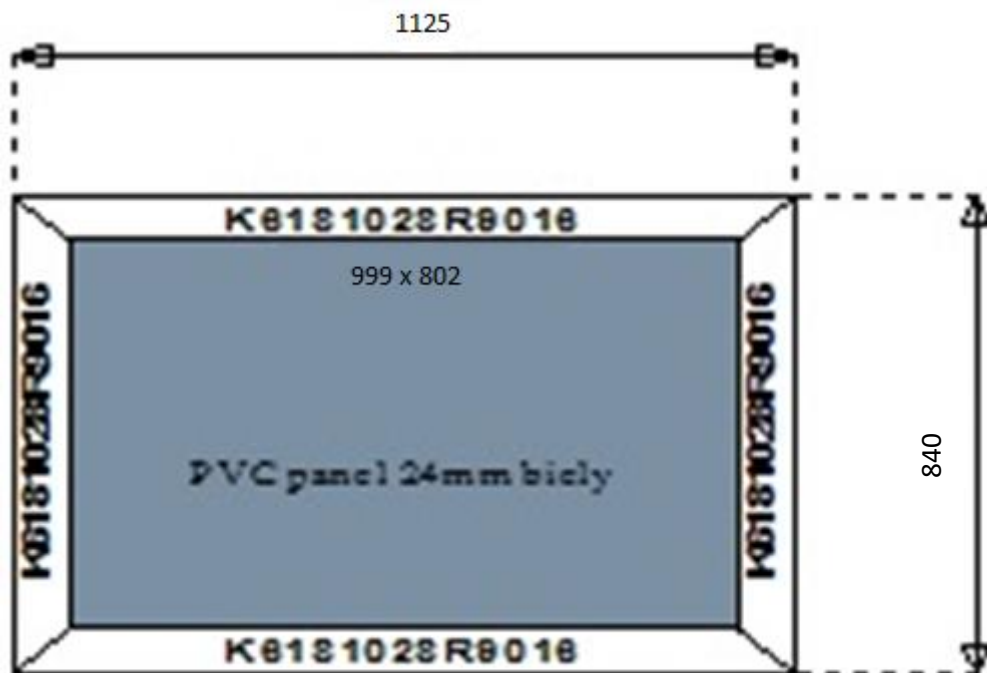


Schéma nadsvetlíka

